

ΕΦΗΜΕΡΙΣ ΤΗΣ ΚΥΒΕΡΝΗΣΕΩΣ
ΤΗΣ ΕΛΛΗΝΙΚΗΣ ΔΗΜΟΚΡΑΤΙΑΣ

ΑΘΗΝΑ 19 ΝΟΕΜΒΡΙΟΥ 1992	ΤΕΥΧΟΣ ΤΕΤΑΡΤΟ	ΑΡΙΘΜΟΣ ΦΥΛΛΟΥ 1196

ΠΕΡΙΕΧΟΜΕΝΑ

ΑΝΑΔΑΣΩΣΕΙΣ
ΑΠΟΦΑΣΕΙΣ

Κήρυξη ως αναδασωτέας εκτάσεως 15,780 στρ. στη θέση «Σχίμθι» ή «Σωτήρα» της Κοινότητας Μαλακάσας του Νομού Αττικής. 1

Κήρυξη αναδασωτέας έκτασης οκτώ στρεμμάτων στη θέση «Αγία Παρασκευή» της Κοινότητος Κρυοπηγής του Νομού Χαλκιδικής... 2

ΑΠΑΛΛΟΤΡΙΩΣΕΙΣ
ΑΝΑΚΟΙΝΩΣΕΙΣ

Ανακοίνωση παρακατάθεσης αποζημίωσης από απαλλοτρίωση ακινήτων στον αυτοκινητόδρομο Κορίνθου-Τριπόλεως Τμήμα Ελλάδος σήραγγος Αρτεμισίου Τρίπολης. 3

ΠΟΛΕΟΔΟΜΙΑ
ΑΠΟΦΑΣΕΙΣ

Επίσπευση από το Δημόσιο της διάνοιξης της νέας οδού Τατοΐου στο τμήμα αυτής από την οδό Τατοΐου μέχρι τη Λ. Σταυρού Ελευσίνας στο Δήμο Μεταμόρφωσης Αττικής.................. 4

Αναγνώριση οδού (παρόδου οδού Ελπίδος) στο Ηράκλειο Αττικής σαν νόμιμα υφισταμένη πριν από το έτος 1923 στο Ο.Τ. 36. 5

Κύρωση πινακίδων εφαρμογής του εγκεκριμένου σχεδίου του Οικοδομικού Συνεταιρισμού «Ολυμπιακό Χωριό» στην περιοχή της Κοινότητας Καλυβίων Θορικού (Ν. Αττικής). 6

ΑΝΑΚΟΙΝΩΣΕΙΣ

Ειδοποίηση παρακατάθεσης αποζημίωσης ακινήτων που έχουν ρυμοτομηθεί με το εγκεκριμένο ρυμοτομικό σχέδιο του Δήμου Μεταμόρφωσης για την κατασκευή του ανισόπεδου κόμβου της Ε.Ο. Αθηνών Λαμίας με την Λεωφ. Τατοΐου σύμφωνα με τις ενδείξεις της πράξης αναλογισμού 18/88................ 7

Διορθώσεις σφαλμάτων

Διόρθωση σφάλματος στην 4292/Π-138/13.2.92 απόφαση του Νομάρχη Αν. Αττικής «Αναθεώρηση εγκεκριμένου ρυμοτομικού σχ. Δήμου Χολαργού (κλ. 1:5000) και σημειακές τροποποιήσεις σε κλ. 1:500» 8

Διόρθωση σφάλματος στην ακύρωση της 19559/210/92 (ΦΕΚ 811 Δ'/92) απόφαση του Νομάρχη Αθηναίων 9

ΑΝΑΔΑΣΩΣΕΙΣ
ΑΠΟΦΑΣΕΙΣ

Αριθ. 2214/91 (1)

Κήρυξη ως αναδασωτέας εκτάσεως 15,780 στρ. στη θέση «Σχίμθι» ή «Σωτήρα» της Κοινότητας Μαλακάσας του Νομού Αττικής.

Ο ΝΟΜΑΡΧΗΣ ΑΝΑΤΟΛΙΚΗΣ ΑΤΤΙΚΗΣ

Έχοντας υπόψη:

1. Τις διατάξεις του Ν. 3200/55 «Περί Διοικητικής Αποκεντρώσεως», όπως αυτές τροποποιήθηκαν μεταγενέστερα με το ΝΔ 532/70.

2. Τις διατάξεις του Ν.Δ. 1147/1972 «Περί Διοικήσεως μείζονος Πρωτευούσης» σε συνδυασμό με τις όμοιες του 711/72 Β.Δ.

3. Τις διατάξεις της παρ. 3 του άρθρου 117 του Συντάγματος.

4. Τις διατάξεις του Ν. 998/79 «Περί προστασίας των δασών και των δασικών εν γένει εκτάσεων της Χώρας», και ειδικότερα:

α) Του άρθρου 41 παρ. 1

β) Του άρθρου 38 παρ. 1

5. Τις διαταγές του Υπουργείου Γεωργίας:

α) 160417/1180/8.7.80 «Περί οδηγιών για τις αναδασωτέες εκτάσεις.

β) 182447/3049/24.9.80

6. Την αριθμ. 2542/11.7.1991/2779/31.7.92 πρόταση του Δασαρχείου Καπανδριτίου σχετικά με την κήρυξη ως αναδασωτέας, της αναφερομένης στο θέμα εκτάσεως, αποφασίζουμε:

Κηρύσσουμε αναδασωτέα, ώστε να αποκλεισθεί η διάθεσή της για άλλο προορισμό, τη δημόσια (διακατεχόμενη) και ιδιωτική δασική έκταση (δάσος) συνολικού εμβαδού δέκα πέντε στρεμμάτων και επτακοσίων ογδόντα τετραγωνικών μέτρων (15,780) που βρίσκεται στη θέση «Σχίμθι» ή «Σωτήρα» περιοχής Κοινότητος Μαλακάσας, με σκοπό τη διατήρηση του χαρακτήρα του δάσους του οποίου η δασική βλάστηση, που αποτελείτο από χ. πεύκη, καταστράφηκε με παράνομη εκχέρσωση μετά το έτος 1978 εκτός από το 3ο τμήμα που εκχερσώθηκε πριν το έτος 1938 όπως φαίνεται στο συνημμένο τοπογραφικό διάγραμμα που αποτελεί αναπόσπαστο μέρος της αποφάσεως αυτής.

1ο Τμήμα: Α-Β-Γ-Δ-Α. εμβαδού 3,600 στρεμ. και με όρια:

Ανατολικώς: Με δημόσιο (διακατεχόμενο) δάσος.

Δυτικώς: Με δημόσια (διακατεχόμενο) δάσος παρανόμως εκχερσωμένο.

Βορείως: Με δημόσιο (διακατεχόμενο) δάσος.

Νοτίως: Με δημόσια (διακατεχόμενο) δάσος παρανόμως εκχερσωμένο.

2ο Τμήμα: με στοιχεία: Ε-Η-Κ-Ι-Θ-Λ-Μ-Ν-Α-Β-Γ-Ε εμβαδού 3,200 στρεμ. και με όρια:

Ανατολικώς: Με δημόσιο (διακατεχόμενο) δάσος.

Δυτικώς: Με κληροτεμάχιο (Μη δασική έκταση).

Βορείως: Εν μέρει με δημόσιο (διακατεχόμενο) δάσος και εν μέρει με την έκταση του 1ου τμήματος.

Νοτίως: Εν μέρει με δημόσιο (διακατεχόμενο) δάσος και εν μέρει με δημόσιο (διακατεχόμενο) δάσος που εκχερσώθηκε παρανόμως.

3ο Τμήμα: με στοιχεία: Η-Ζ-Θ-Ι-Κ-Η εμβαδού 2,850 στρεμ. και με όρια:

Ανατολικώς: Με την έκταση του 2ου τμήματος.

Δυτικώς: Με εποικιστική έκταση (κληροτεμάχιο) μη δασική.

Βορείως: Με την έκταση του 2ου τμήματος.

Νοτίως: Εν μέρει με δημόσιο διακατεχόμενο δάσος και εν μέρει με δημόσιο Διακατεχόμενο δάσος παρανόμως εχχερσωμένο.

4ο Τμήμα: με στοιχεία: 6, 7, 8, 9, 6, εμβαδού 0,680 στρέμ. και με όρια:

Ανατολικώς: Με κληροτεμάχιο (Μη δασική έκταση).

Δυτικώς: Με εποικιστικές εκτάσεις μη δασικές.

Βορείως: Εν μέρει με δημόσιο (διακατεχόμενο) δάσος και εν μέρει μη δημόσιο (Διακατεχόμενο) δάσος που εχερσώθηκε παρανόμως.

Νοτίως: Με δημόσιο (διακατεχόμενο) δάσος.

5ο Τμήμα: με στοιχεία: Ξ-Ο-Π-Ξ εμβαδού 1,200 στρεμ. και με όρια:

Ανατολικώς: Με δημόσιο (διακατεχόμενο) δάσος.

Δυτικώς: Με κληροτεμάχιο (μη δασική έκταση)

Βορείως: Με δημόσιο (διακατεχόμενο) δάσος.

Νοτίως: Με δημόσιο (διακατεχόμενο) δάσος παρανόμως εχερσωμένο.

6ο Τμήμα: με στοιχεία: Ρ-Σ-Υ-Ρ εμβαδού 500 στρεμ.

Ανατολικώς: Εν μέρει με δημόσιο (διακατεχόμενο) δάσος και εν μέρει με κληροτεμάχιο (Ιδιωτικό δάσος παρανόμως εχερσωμένο).

Δυτικώς: Με δημόσιο (διακατεχόμενο) δάσος παρανόμως εχερσωθέν.

Βορείως: Με δημόσιο (διακατεχόμενο) δάσος.

Νοτίως: Με κληροτεμάχιο (Ιδιωτικό δάσος παρανόμως εχερσωθέν μετά το έτος 1978) και με ιδιωτικό δάσος (κληροτεμάχιο).

7ο Τμήμα: Με στοιχεία: Ρ-Σ-Τ-Ρ εμβαδού 0,700 στρεμ. και με όρια:

Ανατολικώς: Με δημόσιο (διακατεχόμενο) δάσος.

Δυτικώς: Εν μέρει με δημόσιο (διακατεχόμενο) δάσος παρανόμως εχερσωμένο και εν μέρει με κληροτεμάχιο και εποικιστικές εκτάσεις μη δασικές.

Βορείως: Με δημόσιο (διακατεχόμενο) δάσος παρανόμως εχερσωμένο.

Νοτίως: Με κληροτεμάχιο μη δασικό.

8ο Τμήμα: με στοιχεία: Φ-Χ-Φ-Ω-Φ εμβαδού 250 στρεμ. και με όρια:

Ανατολικώς: Με εποικιστική έκταση (μη δασική.

Δυτικώς: εν μέρει με δημόσιο (διακατεχόμενο) δάσος και εν μέρει με δημόσιο (διακατεχόμενο) δάσος παρανόμως εχερσωμένο.

Βορείως: Με δημόσιο (διακατεχόμενο) δάσος παρανόμως εχερσωμένο.

Νοτίως: Με δημόσιο (διακατεχόμενο) δάσος παρανόμως εχερσωμένο.

9ο Τμήμα: με στοιχεία: 1-2-3-4-5-1 εμβαδού 1,800 στρεμ. και με όρια:

Ανατολικώς: Εν μέρει με δημόσιο (διακατεχόμενο) δάσος και εν μέρει με παρανόμως εχερσωμένο δημόσιο (διακατεχόμενο) δάσος.

Δυτικώς: Με δημόσιο (διακατεχόμενο) δάσος και εν μέρει με παρανόμως εχερσωμένο δημόσιο (διακατεχόμενο) δάσος.

Νοτίως: Με δημόσιο (διακατεχόμενο) δάσος παρανόμως εχερσωθέν.

Η απόφαση αυτή να δημοσιευθεί στην Εφημερίδα της Κυβερνήσεως.

Αγία Παρασκευή, 21 Οκτωβρίου 1992

Ο Νομάρχης
ΕΥΑΓ. ΧΑΡΑΛΑΜΠΙΔΗΣ

Αριθ. 48824 (2)

Κήρυξη αναδασωτέας έκτασης οκτώ στρεμμάτων στη θέση «Αγία Παρασκευή» της Κοινότητος Κρυοπηγής του Νομού Χαλκιδικής.

Ο ΝΟΜΑΡΧΗΣ ΧΑΛΚΙΔΙΚΗΣ

Έχουσα υπόψη:

1. Τις διατάξεις για διοικητική αποκέντρωση.
2. Τις διατάξεις του άρθρου 117 παρ. 3 του Συντάγματος της Χώρας.
3. Τις διατάξεις του Ν. 998/79 «περί προστασίας των δασών κλπ» και ειδικότερα:
α) του άρθρου 41 παράγ. 1 και 3.
β) του άρθρου 38 παρ.
4. Τις διαταγές του Υπουργείου Γεωργίας:
α) 160417/1180/8.7.80.
β) 182447/3049/24.9.80.
5. Την αριθ. 3120/10.9.92 πρόταση του Δασαρχείου Κασσάνδρας, αποφασίζουμε:

Κηρύσσουμε αναδασωτέα, με σκοπό την προστασία για την αναδημιουργία της δασικής βλαστήσεως που καταστράφηκε ολοσχερώς από πυρκαγιά την 30η Αυγούστου 1992 δασική έκταση εμβαδού οκτώ στρεμμάτων (8,00 στρ.) που βρίσκεται στη θέση Αγία Παρασκευή της περιφερείας του Δήμου ή της Κοινότητος Κρυοπηγής του Νομού Χαλκιδικής που προσδιορίζεται από τα στοιχεία ΑΒΓΔΕΖΗΘΙΑ και με όρια:

Ανατολικά: Με δάσος χ. πεύκης.

Δυτικά: Με δάσος χ. πεύκης.

Βόρεια: Με δάσος χ. πεύκης.

Νότια: Με δάσος χ. πεύκης, όπως φαίνεται στο συνημμένο διάγραμμα που αποτελεί αναπόσπαστο μέρος της απόφασης αυτής.

Η απόφαση αυτή να δημοσιευθεί στην Εφημερίδα της Κυβερνήσεως.

Πολύγυρος, 12 Οκτωβρίου 1992

Ο Νομάρχης
ΜΙΛΤΙΑΔΗΣ ΚΑΝΩΤΑΣ

ΝΟΜΑΡΧΙΑ ΧΑΛΚΙΔΙΚΗΣ
Δ/ΝΣΗ ΔΑΣΩΝ
ΔΑΣΑΡΧΕΙΟ ΚΑΣΣΑΝΔΡΑΣ

ΤΟΠΟΓΡΑΦΙΚΟ ΔΙΑΓΡΑΜΜΑ

ΑΝΑΔΑΣΩΤΕΑΣ ΔΗΜΟΣΙΑΣ ΔΑΣΙΚΗΣ ΕΚΤΑΣΗΣ

8 ΣΤΡΕΜ. ΣΤΗ ΔΑΣΙΚΗ ΘΕΣΗ ΑΓΙΑ ΠΑΡΑΣΚΕΥΗ

ΔΗΜΟΥ Ή ΚΟΙΝΟΤΗΤΑΣ ΚΡΥΟΠΗΓΗΣ ΝΟΜΟΥ ΧΑΛΚΙΔΙΚΗΣ

Κλίμακα 1:2000

Ο Συντάκτης Δασολόγος

Λευτέρης Ν. Πιτσόκος
Δασολόγος με Α' βαθμό

ΧΑΡΤΗΣ ΠΕΡΙΟΧΗΣ ΟΠΟΥ ΦΑΙΝΕΤΑΙ ΜΕ ΚΥΚΛΟ Η ΕΚΤΑΣΗ ΠΟΥ ΚΗΡΥΣΣΕΤΑΙ ΑΝΑΔΑΣΩΤΕΑ ΜΕ ΤΗΝ ΥΠ' ΑΡΙΘ. .... ΑΠΟΦΑΣΗ ΝΟΜΑΡΧΗ ΧΑΛ/ΚΗΣ
ΚΛΙΜΑΚΑ 1:20.000


Καείσα έκταση

Κρυοπηγή

ΚΑΣΣΑΝΔΡΕΙΑ 3-9-1992
Ο ΔΑΣΑΡΧΗΣ ΚΑΣΣΑΝΔΡΑΣ
ΑΠΟΣΤΟΛΟΣ ΜΑΡΝΑΡΗΣ
Δασολόγος με Α' βαθμό

ΕΛΕΓΧΘΗΚΕ ΚΑΙ ΘΕΩΡΗΘΗΚΕ
ΠΟΛΥΓΥΡΟΣ ...-10-1992
Ο ΔΙ/ΝΤΗΣ ΔΑΣΩΝ Ν. ΧΑΛ/ΚΗΣ
ΒΑΣΙΛΕΙΟΣ ΜΠΟΛΑΣΚΑΣ

ΕΓΚΡΙΘΗΚΕ
ΠΟΛΥΓΥΡΟΣ 12-10-1992
Ο ΝΟΜΑΡΧΗΣ ΧΑΛΚΙΔΙΚΗΣ

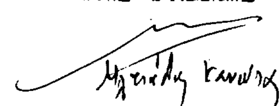

ΑΠΑΛΛΟΤΡΙΩΣΕΙΣ

ΑΝΑΚΟΙΝΩΣΕΙΣ

Αριθ. 2053/014 (3)

Ανακοίνωση παρακατάθεσης αποζημίωσης από απαλλοτρίωση ακινήτων στον αυτοκινητόδρομο Κορίνθου-Τριπόλεως Τμήμα Ελλάδος σήραγγος Αρτεμισίου Τρίπολης.

Ο ΝΟΜΑΡΧΗΣ ΑΡΚΑΔΙΑΣ

1. Σύμφωνα με τις διατάξεις του Ν. Δ/τος 797/1971 «περί αναγκαστικών απαλλοτριώσεων» γνωστοποιούμε σε όλους.

α) που έχουν ή διεκδικούν δικαιώματα κυριότητας σε ακίνητα που απαλλοτριώθηκαν αναγκαστικά με την υπ' αριθ. 23/8 Ιανουαρίου 1991 απόφαση του Νομάρχη Αρκαδίας (ΦΕΚ 32/1991 τεύχος Δ') για κατασκευή παραλλήλου τοπικής οδού ΤΟ 5 στη δυτική πλευρά του αυτοκινητόδρομου Κορίνθου Τριπόλεως τμήμα Ελλάδος σήραγγος Αρτεμισίου-Τρίπολης.

β) τους ενυπόθηκους δανειστές και τρίτους διεκδικητές των ακινήτων αυτών, ότι η αποζημίωση της εδαφικής επιφανείας και των επικειμένων της, όπως περιγράφονται στο σχετικό κτηματολογικό πίνακα, που καθορίσθηκε με την αριθ. 30/1991 δικαστική απόφαση του Μονομελούς Πρωτοδικείου Τριπόλεως.

Κατατέθηκε στο Ταμείο Παρ/κών και Δανείων και εκδόθηκες για το σκοπό αυτό το αριθ. 17930/14.10.92 γραμμάτιο σύστασης παρακαταθήκης του Γραφείου Παρ/κών και Δανείων ΤΡΙΠΟΛΕΩΣ για ποσό δραχμών 25192500.

2. Η αποζημίωση αυτή είναι αποδοτέα στους δικαιούχους που θα αναγνωρισθούν σύμφωνα με το Νόμο.

Η ανακοίνωση αυτή να δημοσιευθεί στην Εφημερίδα της Κυβερνήσεως.

Τρίπολη, 19 Οκτωβρίου 1992

Ο Νομάρχης

ΓΡΗΓΟΡΗΣ ΑΠΟΣΤΟΛΑΚΟΣ

ΠΟΛΕΟΔΟΜΙΑ

ΑΠΟΦΑΣΕΙΣ

Αριθ. Δ12/38128 (4)

Επίσπευση από το Δημόσιο της διάνοιξης της νέας οδού Τατοΐου στο τμήμα αυτής από την οδό Τατοΐου μέχρι τη Λ. Σταυρού Ελευσίνας στο Δήμο Μεταμόρφωσης Αττικής.

Ο ΥΠΟΥΡΓΟΣ ΠΕΡΙΒΑΛΛΟΝΤΟΣ, ΧΩΡΟΤΑΞΙΑΣ ΚΑΙ ΔΗΜΟΣΙΩΝ ΕΡΓΩΝ

Έχοντας υπόψη:

1) Το διάταγμα ρυμοτομίας 2.2.1932 ΦΕΚ 46Α/32.

2) Τις διατάξεις του ν. δ/τος 17.7.1923 «περί σχεδίων των πόλεων, κωμών και συνοικισμών του Κράτους και οικοδομής αυτών» (ΦΕΚ 228/16.8.1923 τ. Α').

3)Τις διατάξεις τόυ ν. 653/1977 «περί υποχρεώσεως των παροδίων ιδιοκτητών κλπ.(ΦΕΚ 214/5.8.1977 τ. Α') όπως τροποποιήθηκαν και ισχύουν σήμερα, με τους ν. 947/1979 ΦΕΚ 169/26.7.1979 τ. Α' και 960/1970 ΦΕΚ 194/25.8.79 τ. Α'.

4) Τις διατάξεις του άρθρου 25 παρ. 4 του ν. 1418/1984 «για τα δημόσια έργα και ρυθμίσεις συναφών θεμάτων».

5) Τις διατάξεις του π. δ/τος 69/8.2.88 ΦΕΚ 28/16.2.1988 για τον οργανισμό της Γενικής Γραμματείας Δημοσίων Έργων.

6) Τις διατάξεις του Ν.Δ. 632/70 όπως αντικαταστάθηκε με τις διατάξεις του Ν.Δ. 1143/72 (ΦΕΚ 64Α/72).

7) Την κοινή απόφαση Δ16α/04/29.11.90 (ΦΕΚ 746/β/30.11.90), των Υπουργών Προεδρίας και Αναπλ. ΠΕΧΩΔΕ» «Περί εξαιρέσεως Διοικητικών πράξεων και εγγράφων από τον κανόνα των τριών υπογραφών» που κοινοποιήθηκε με την εγκύκλιο 2, αποφασίζουμε:

α) Την επίσπευση από το Δημόσιο της διάνοιξης της νέας οδού Τατοΐου στο τμήμα αυτής από την οδό Τατοΐου μέχρι την Λ. ΣΤΑΥΡΟΥ ΕΛΕΥΣΙΝΑΣ στο Δήμο Μεταμόρφωσης Αττικής.

β) Τον χαρακτηρισμό της προκείμενης πολεοδομικής εφαρμογής κατεπείγουσας ανάγκης και

γ) Την κατάρτιση των στοιχείων προδικασίας που προβλέπονται από το άρθρο 5 του ν. 653/1977, για να κινηθεί η δίκη καθορισμού των αποζημιώσεων για τις ιδιοκτησίες που ρυμοτομούνται.

δ) Η προϋπολογιζόμενη δαπάνη ποσού 200.000.000 δρχ. θα βαρύνει τις πιστώσεις του τακτικού προϋπολογισμού κατά το οικονομικό έτος 1992- 93 και ειδικότερα του ΚΑΕ 7212 του ειδικού φορέα 31210 της Γεν. Γραμ. Δημ. Έργων.

Η απόφαση αυτή να δημοσιευθεί στην Εφημερίδα της Κυβερνήσεως.

Αθήνα, 5 Νοεμβρίου 1992

Ο ΥΠΟΥΡΓΟΣ

ΑΧ. ΚΑΡΑΜΑΝΛΗΣ

Αριθ. Οικ. 29683/1381 (5)

Αναγνώριση οδού (παρόδου οδού Ελπίδος) στο Ηράκλειο Αττικής σαν νόμιμα υφισταμένη πριν από το έτος 1923 στο Ο.Τ. 36.

Ο ΝΟΜΑΡΧΗΣ ΑΝΑΤΟΛΙΚΗΣ ΑΤΤΙΚΗΣ

Έχοντας υπόψη:

1. Τις διατάξεις της παρ. 4 του άρθρου 20 του από 17.7.1923 Ν. Δ/τος «Περί σχεδίων πόλεων κ.λ.π.».

2. Τις διατάξεις της παραγ. 1 του άρθρου 5 του Ν. Δ/τος 1147/72 «Περί διοικήσεως της Μείζονος Πρωτευούσης.

3. Τις διατάξεις του Ν. Δ/τος 532/1970 σε συνδυασμό με τις διατάξεις των υπ' αριθ. 712/1970 και 198/1972 Β. Δ/των.

4. Τις διατάξεις του άρθρου 3 του υπ' αριθμ. 805/72 Β. Δ/τος «Περί καθορισμού διατηρουμένων υπέρ του Νομάρχου Αττικής αρμοδιοτήτων».

5. Την από 25.9.1991 αίτηση της Αθανασίας Σπυροπούλου με την οποία ζητά τον χαρακτηρισμό της ιδιωτικής οδού πάροδος της οδού Ελπίδος στο Ο.Τ. 36 του Δήμου Ηρακλείου Αττικής σαν προϋφισταμένη του έτους 1923.

6. Το υπ' αριθμ. 8335/1965 συμ. του Συμβολαιογράφου Ν. Ιωνίας Σταύρου Γουλιάμη.

7. Το υπ' αριθμ. 17233/63 συμβόλαιο του Συμβολαιογράφου Ν. Ιωνίας Βασιλείου Βερβερόπουλου.

8. Το υπ' αριθμ. 11001/1950 συμβόλαιο του Συμβολαιογράφου Αθηνών Ιωάννου Καραβάσσου.

9. Το 6055/1938 συμβόλαιο του Συμβολαιογράφου Αθηνών Ιωάννου Καραβάσσου.

10. Το 32686/1958 συμβόλαιο του Συμβολαιογράφου Αθηνών Διονυσίου Ιατρίδου.

11. Το 26753/1927 συμβόλαιο του Συμβολαιογράφου Αθηνών Διονυσίου Κλάδη.

12. Το 17448/1921 συμβόλαιο του Συμβολαιογράφου Αθηνών Διονυσίου Κλάδη.

13. Το 18376/1921 συμβόλαιο του Συμβολαιογράφου Αθηνών Διονυσίου Κλάδη.

14. Το 11835/1970 συμβόλαιο του Συμβολαιογράφου Ν. Ιωνίας Λυκούργου Γκόγκορη.

15. Το 12515/8.8.43 συμβόλαιο του Συμβολαιογράφου Αθηνών Χαριλάου Βλαβιανού.

16. Την υπ' αριθμ. 88/65 Απόφαση του Ειρηνοδίκη Ν. Ιωνίας Χρήστου Σταματογιανόπουλου.

17. Το 13473/29.10.71 συμβόλαιο του Συμβολαιογράφου Λυκούργου Γκόγκορη.

18. Το 17255/16.5.50 συμβόλαιο του Συμβολαιογράφου Αθηνών Χαριλάου Βλαβιανού.

19. Το 12514/8.8.43 συμβόλαιο του Συμβολαιογράφου Αθηνών Χαριλάου Βλαβιανού.

20. Την 239/1.9.65 Απόφαση του Ειρηνοδίκη Αθηνών Αριστείδη Κόντου.

21. Το 3022/64 συμβόλαιο του Συμβολαιογράφου Ν. Ιωνίας Λυκούργου Γκόγκορη.

22. Την 5386/43 διανομή του Συμβολαιογράφου Αθηνών Κων/νου Στυλιανίδη.

23. Το 4366/1922 συμβόλαιο του Συμβολαιογράφου Αθηνών Ευαγγέλου Κουλουριώτου.

24. Την 24352/83 δήλωση αποδοχής κληρονομίας του Συμβολαιογράφου Ν. Ιωνίας Λυκούργου Γκόγκορη.

25. Το 13473/71 συμβόλαιο του Συμβολαιογράφου Νέας Ιωνίας Λυκούργου Γκόγκορη.

26. Το 7980/30 συμβόλαιο του Συμβολαιογράφου Αθηνών Ευαγγέλου Κουλουριώτου.

27. Το 26753/1927 συμβόλαιο του Συμβολαιογράφου Αθηνών Διονυσίου Κλάδη.

28. Το 19876/22 συμβόλαιο του Συμβολαιογράφου Αθηνών Διονυσίου Κλάδη.

29. Την 1991/84 απόφαση του Σ.Τ.Ε.

30. Την υπ' αριθ. 5172/1981 απόφαση του Πολυμελούς Πρωτοδικείου Αθηνών.

31. Την υπ' αριθμ. 49571/3363/90 απόφαση του Υπουργού ΥΠΕΧΩΔΕ που ακυρώνει την υπ' αριθμ. 32321/1859/89/24.4.90 (ΦΕΚ 274/Δ/14.5.1990) απόφασις του Νομάρχου Ανατ. Αττικής.

32. Την υπ' αριθμ. 24/1992 εγκύκλιο του ΥΠΕΧΩΔΕ Τμήμα Κρίσεως προσφυγών που μας κοινοποιεί την 285/92 γνωμοδότηση του Β' τμήματος του Νομικού Συμβουλίου του Κράτους.

33. Το ότι επί της οδού αυτής υπάρχει ιδιοκτησία τσιφλήκαι ως εκ τούτου δεν μπορεί να καταργηθεί.

34. Την υπ' αριθμ. 38/32/1.10.92 γνωμοδότηση του Συμβουλίου Χ.Ο.Π. Διαμερίσματος Ανατ. Αττικής.

35. Το τοπογραφικό διάγραμμα του μηχανικού Ανδρέα Λιναρούδη στο οποίο σημειώνεται με ερυθρά γραμμή, η εν λόγω οδός με στοιχεία (1-2-Μ-Ν-1), αποφασίζουμε:

Χαρακτηρίζουμε την ιδιωτική οδό (πάροδο της οδού Ελπίδος), όπως φαίνεται στο ανωτέρω σχεδιάγραμμα που βρίσκεται στο Ο.Τ. 36 του Δήμου Ηρακλείου Αττικής σαν νόμιμα υφισταμένη πριν από το έτος 1923.


Η ισχύς της παρούσης αρχίζει από της ημέρας της δημοσίευσης της στην Εφημερίδα της Κυβερνήσεως.

Ακριβές αντίγραφο του πρωτοτύπου σχεδιαγράμματος που την συνοδεύει (ένα διάγραμμα με κλίμακα 1:200) θα αναρτηθεί στο κτίριο της Δ/νσης Πολεοδομίας τμήμα Τοπογραφικό 2ος όροφος για ένα 15ημερο στον πίνακα ανακοινώσεων.

Η απόφαση αυτή να δημοσιευθεί στην Εφημερίδα της Κυβερνήσεως.

Αγία Παρασκευή, 2 Νοεμβρίου 1992

Ο Νομάρχης
Ε. ΧΑΡΑΛΑΜΠΙΔΗΣ

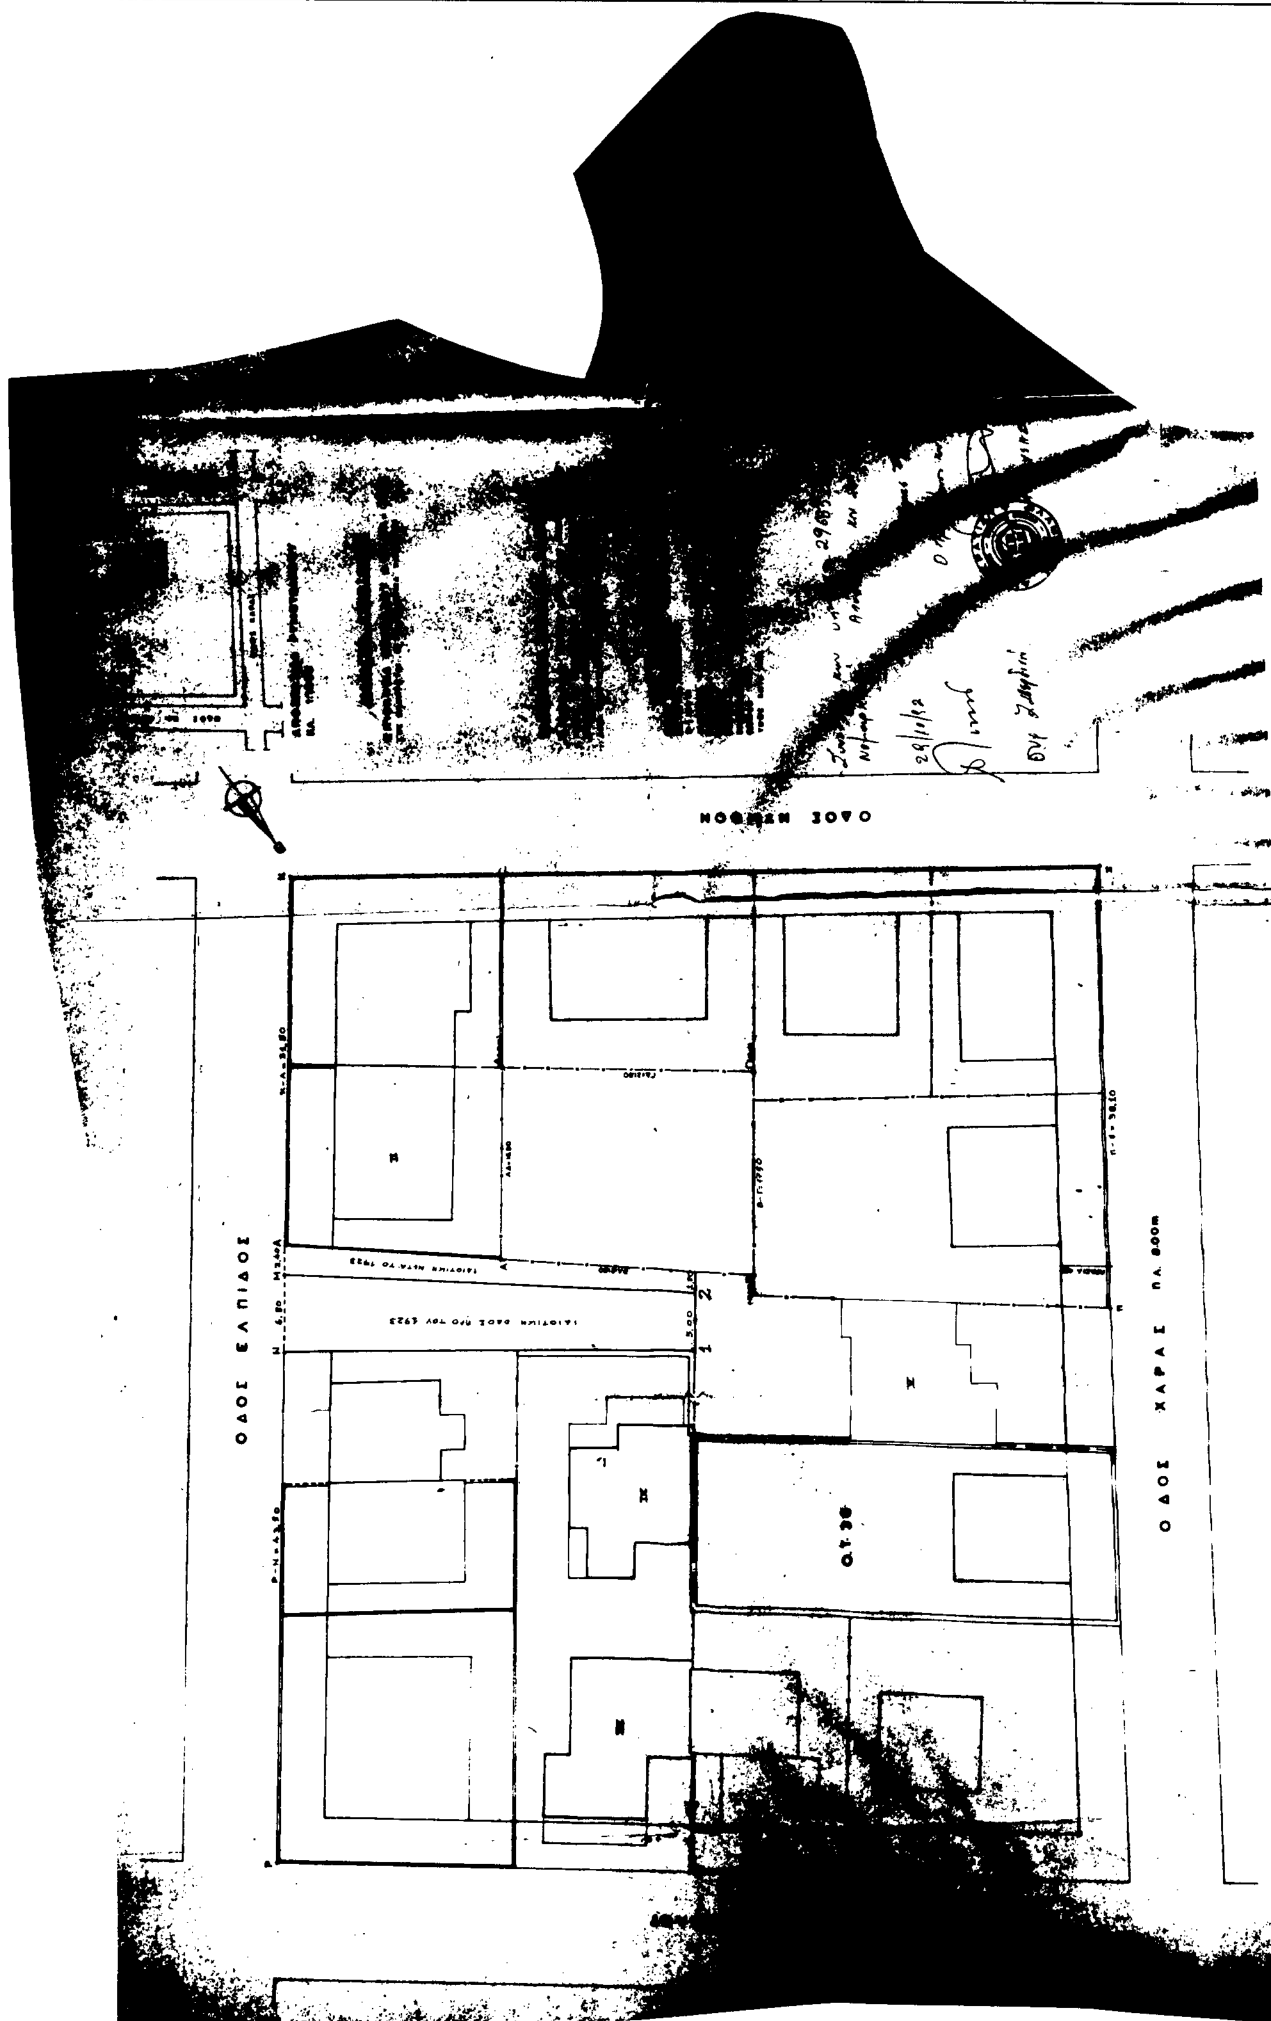
ΟΔΟΣ ΕΛΠΙΔΟΣ
ΟΔΟΣ ΧΑΡΑΣ

Αριθ. 23239/921/92 (6)

Κύρωση πινακίδων εφαρμογής του εγκεκριμένου σχεδίου του Οικοδομικού Συνεταιρισμού «Ολυμπιακό Χωριό» στην περιοχή της Κοινότητας Καλυβίων Θορικού (Ν. Αττικής).

Ο ΝΟΜΑΡΧΗΣ ΑΝΑΤΟΛΙΚΗΣ ΑΤΤΙΚΗΣ

Έχοντας υπόψη:

1. Τις διατάξεις των άρθρων 4 και 5 του Ν. Δ/τος της 17.7.1923

2. Τις διατάξεις των άρθρων 18 παρ. 6 και 19 παρ. 5 του Δ/τος της 3.4.1929 (ΦΕΚ 155Α) που διατηρήθηκαν σε ισχύ με το άρθρο 31 παρ. 3 του από 12.12.1985 Δ/τος (ΦΕΚ 210Α/18.2.1985).

3. Τις διατάξεις του Ν. 1558/1985 «Κυβέρνηση και Κυβερνητικά όργανα» (ΦΕΚ 137Α).

4. Το από 18.7.92 Π. Δ/γμα (ΦΕΚ 875Α/20.8.92).

5. Την με ριθμ. 45 πράξη της συνεδρίας 35/22.10.92 του συμβουλίου Χωροταξίας Οικισμού και Περιβάλλοντος Ν.Α. Αττικής, αποφασίζουμε:

Κυρώνουμε τις πινακίδες εφαρμογής σε κλίμακα 1:500 και την υψομετρική μελέτη, οδών σε κλίμακα 1:500/1:50 του ρυμοτομικού σχεδίου του Οικοδομικού Συν/σμού «Ολυμπιακό Χωριό» στη θέση Στίπιζα - Αγ. Τριάδα της Κοινότητας Καλυβίων Θορικού (Ν. Αττικής) που εγκρίθηκε με το από 18.7.92 (ΦΕΚ 875Δ/20.8.92 Π. Δ/γμα.


Η ισχύς της παρούσας απόφασης αρχίζει από την δημοσίευση της στην Εφημερίδα της Κυβερνήσεως.

Η απόφαση αυτή να δημοσιευθεί στην Εφημερίδα της Κυβερνήσεως.

Αγία Παρασκευή, 30 Οκτωβρίου 1992

Ο Νομάρχης

Ε. ΧΑΡΑΛΑΜΠΙΔΗΣ

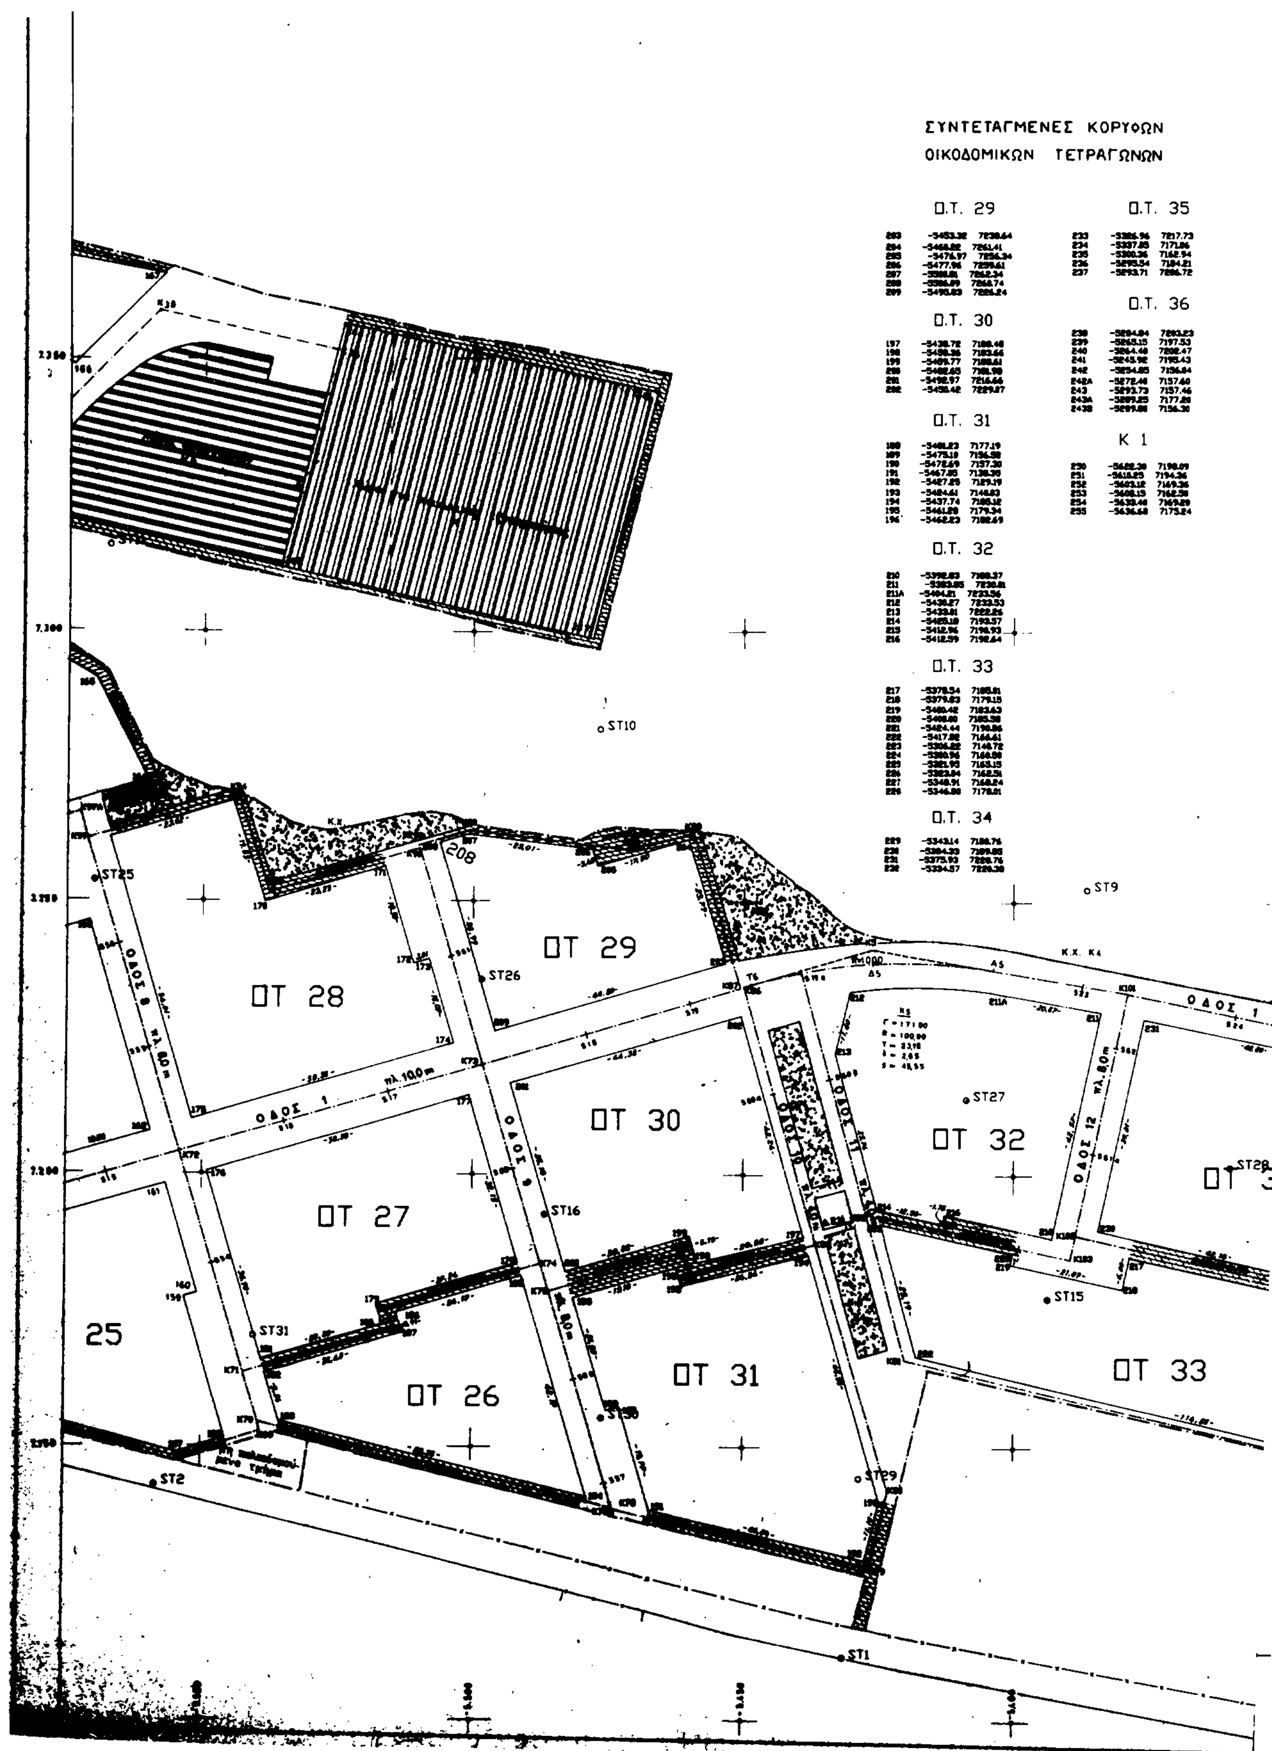
ΣΥΝΤΕΤΑΓΜΕΝΕΣ ΚΟΡΥΦΩΝ
ΟΙΚΟΔΟΜΙΚΩΝ ΤΕΤΡΑΓΩΝΩΝ
Ο.Τ. 29
Ο.Τ. 30
Ο.Τ. 31
Ο.Τ. 32
Ο.Τ. 33
Ο.Τ. 34
Ο.Τ. 35
Ο.Τ. 36
Κ 1
ΟΤ 28
ΟΤ 29
ΟΤ 30
ΟΤ 27
ΟΤ 32
ΟΤ 26
ΟΤ 31
ΟΤ 33
25
ΟΔΟΣ 1
ST10
ST9
ST25
ST26
ST27
ST16
ST15
ST31
ST29
ST2
ST1
208

ΣΥΝΤΕΤΑΓΜΕΝΕΣ
ΠΟΛΥΓΩΝΙΚΩΝ ΣΤΑΣΕΩΝ

ST 1	-5431.34	7111.64
ST 2	-5550.41	7142.81
ST 3	-5691.84	7173.53
ST 4	-5771.83	7206.10
ST 5	-5841.82	7218.97
ST 6	-5939.71	7256.79
ST 7	-5904.23	7336.83
ST 8	-5899.29	7313.87
ST 9	-5386.95	7252.25
ST10	-5476.61	7281.90
ST11	-5567.30	7315.77
ST12	-5661.9	7374.86
ST13	-5756.95	7455.47
ST14	-5388.63	7152.63
ST15	-5393.63	7177.31
ST16	-5486.65	7198.46
ST17	-5665.47	7216.10
ST18	-5733.02	7246.54
ST19	-5711.87	7338.75
ST20	-5739.73	7388.36
ST21	-5697.64	7377.85
ST22	-5678.10	7387.29
ST23	-5665.72	7312.32
ST24	-5565.93	7289.94
ST25	-5569.99	7253.58
ST26	-5498.30	7225.50
ST27	-5488.67	7213.90
ST28	-5360.18	7201.63
ST29	-5488.43	7144.32
ST30	-5476.02	7155.19
ST31	-5546.35	7170.88
ST32	-5682.24	7183.57
ST33	-5658.35	7194.82
ST34	-5787.29	7209.67
ST35	-5799.40	7228.73
ST36	-5864.48	7251.19
ST37	-5889.28	7276.61
ST38	-5808.4	7294.64
ST39	-5723.02	7298.22
ST40	-5661.40	7276.01
ST41	-5619.09	7292.02


ΣΥΝΤΕΤΑΓΜΕΝΕΣ
ΚΟΡΥΦΩΝ ΟΔΩΝ

K1	-5774.40	7366.80
K2	-5771.50	7370.50
K3	-5772.13	7371.80
K4	-5787.50	7414.10
K5	-5745.37	7354.80
K6	-5747.50	7308.50
K6A	-5747.10	7381.43
K7	-5767.00	7319.00
K8	-5776.95	7306.00
K9	-5796.75	7347.50
K10	-5811.75	7357.30
K11	-5780.10	7378.30
K12	-5800.35	7388.95
K13	-5824.40	7394.15
K14	-5817.95	7305.25
K14A	-5831.95	7324.70
K14B	-5837.52	7321.30
K15	-5887.50	7246.40
K15A	-5775.85	7366.50
K16	-5877.25	7278.85
K17	-5885.95	7264.56
K18	-5889.30	7266.33
K19	-5898.15	7252.40
K19A	-5897.37	7251.95
K20	-5902.30	7244.30
K21	-5918.45	7263.30
K21A	-5868.55	7341.00
K22	-5885.95	7216.00
K23	-5798.25	7227.92
K24	-5799.70	7229.95
K25	-5798.80	7236.71
K26	-5773.53	7282.70
K27	-5752.35	7255.90
K28	-5751.00	7257.75
K29	-5738.80	7289.35
K30	-5782.00	7282.40
K31	-5697.90	7319.90
K31A	-5690.20	7319.35
K32	-5674.25	7356.63
K33	-5660.58	7378.80
K34	-5667.05	7388.00
K35	-5673.40	7372.38
K36	-5692.85	7384.70
K37	-5683.58	7398.45
K38	-5658.40	7395.50
K39	-5612.85	7361.33
K40	-5619.15	7351.25
K41	-5630.33	7333.43
K42	-5632.58	7329.90
K43	-5639.46	7319.00
K44	-5655.05	7294.98
K45	-5656.25	7293.00
K46	-5682.98	7251.18
K47	-5698.40	7226.75
K48	-5704.16	7217.85
K48A	-5724.32	7237.82
K49A	-5727.55	7232.55
K50	-5643.80	7170.58
K50A	-5655.90	7199.43
K50B	-5643.67	7178.95
K51	-5623.08	7203.55
K52	-5643.30	7219.50
K53	-5663.90	7236.73
K54	-5669.80	7254.40
K55	-5629.58	7312.73
K55A	-5597.80	7298.40
K55B	-5596.83	7298.00
K56	-5622.15	7324.30
K57	-5606.85	7321.65
K58	-5604.90	7328.85
K59	-5591.70	7308.58
K68	-5596.55	7351.18
K69	-5539.18	7132.75
K69A	-5554.18	7148.08
K70	-5539.50	7154.37
K71	-5542.25	7163.58

K73	-5498.20	7089.10
K74	-5487.41	7103.50
K75	-5488.05	7170.75
K76	-5565.80	7173.82
K77	-5584.40	7171.50
K78	-5474.10	7138.98
K79	-5486.92	7120.80
K80	-5482.10	7148.50
K81	-5488.80	7164.07
K82	-5427.30	7198.75
K82A	-5439.50	7237.50
K83	-5436.40	7187.20
84	-5491.02	7181.50
K85	-5461.80	7186.65
K86	-5488.80	7234.40
K87	-5488.65	7234.15
K88	-5488.30	7262.70
K89	-5478.77	7259.50
K90	-5580.90	7263.10
K91	-5589.90	7259.75
K92	-5584.13	7264.30
K93	-5537.80	7251.50
K94	-5543.40	7269.75
K95	-5585.80	7264.85
K96	-5589.98	7274.10
K98	-5571.18	7291.00
K99	-5477.80	7297.07
K100	-5464.85	7345.00
K101	-5379.80	7233.40
K102	-5388.40	7189.00
K104	-5389.80	7223.50
K105	-5329.85	7222.90
K106	-5331.50	7170.10
K107	-5341.22	7178.78
K108	-5353.15	7131.60
K109	-5385.50	7129.50
K110	-5299.66	7161.50
K111	-5294.35	7184.85
K112	-5298.44	7220.50
K113	-5244.75	7196.85
K114	-5264.84	7203.40
K115	-5254.50	7153.02

ΣΥΝΔΕΣΗ ΦΥΛΛΩΝ




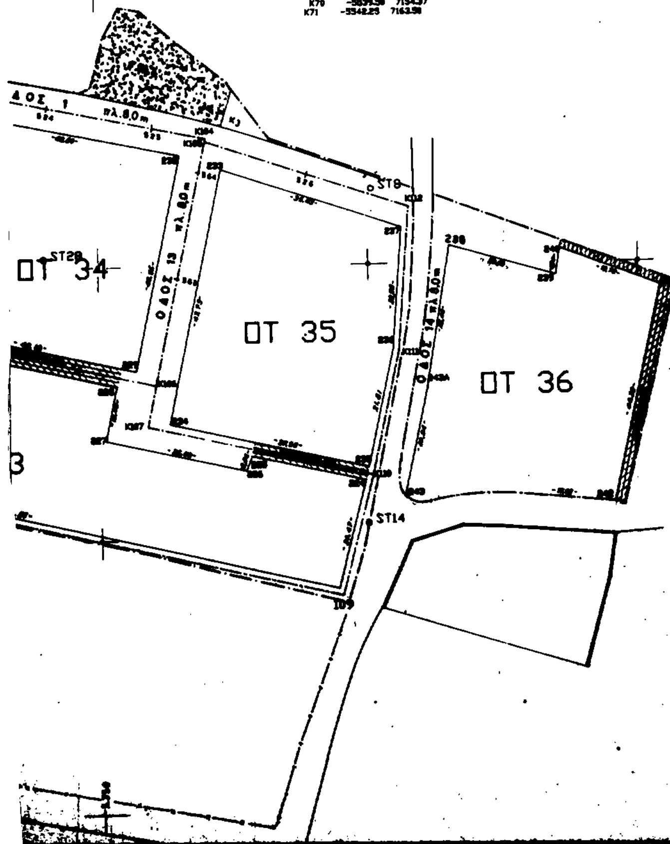


ΟΙΚΟΔΟΜΙΚΟΣ ΣΥΝΕΤΑΙΡΙΣΜΟΣ
ΥΠΑΛΛΗΛΩΝ ΤΕΧ. ΔΙΕΥΘΥΝΣΗΣ
ΟΛΥΜΠΙΑΚΗΣ ΑΕΡΟΠΟΡΙΑΣ

ΕΦΑΡΜΟΓΗ ΡΥΜΟΤΟΜΙΚΟΥ ΣΧΕΔΙΟΥ
ΟΙΚΙΣΜΟΥ "ΟΛΥΜΠΙΑΚΟ ΧΩΡΙΟ"

ΔΙΑΓΡΑΜΜΑ ΕΦΑΡΜΟΓΗΣ ΡΥΜΟΤΟΜΙΑΣ

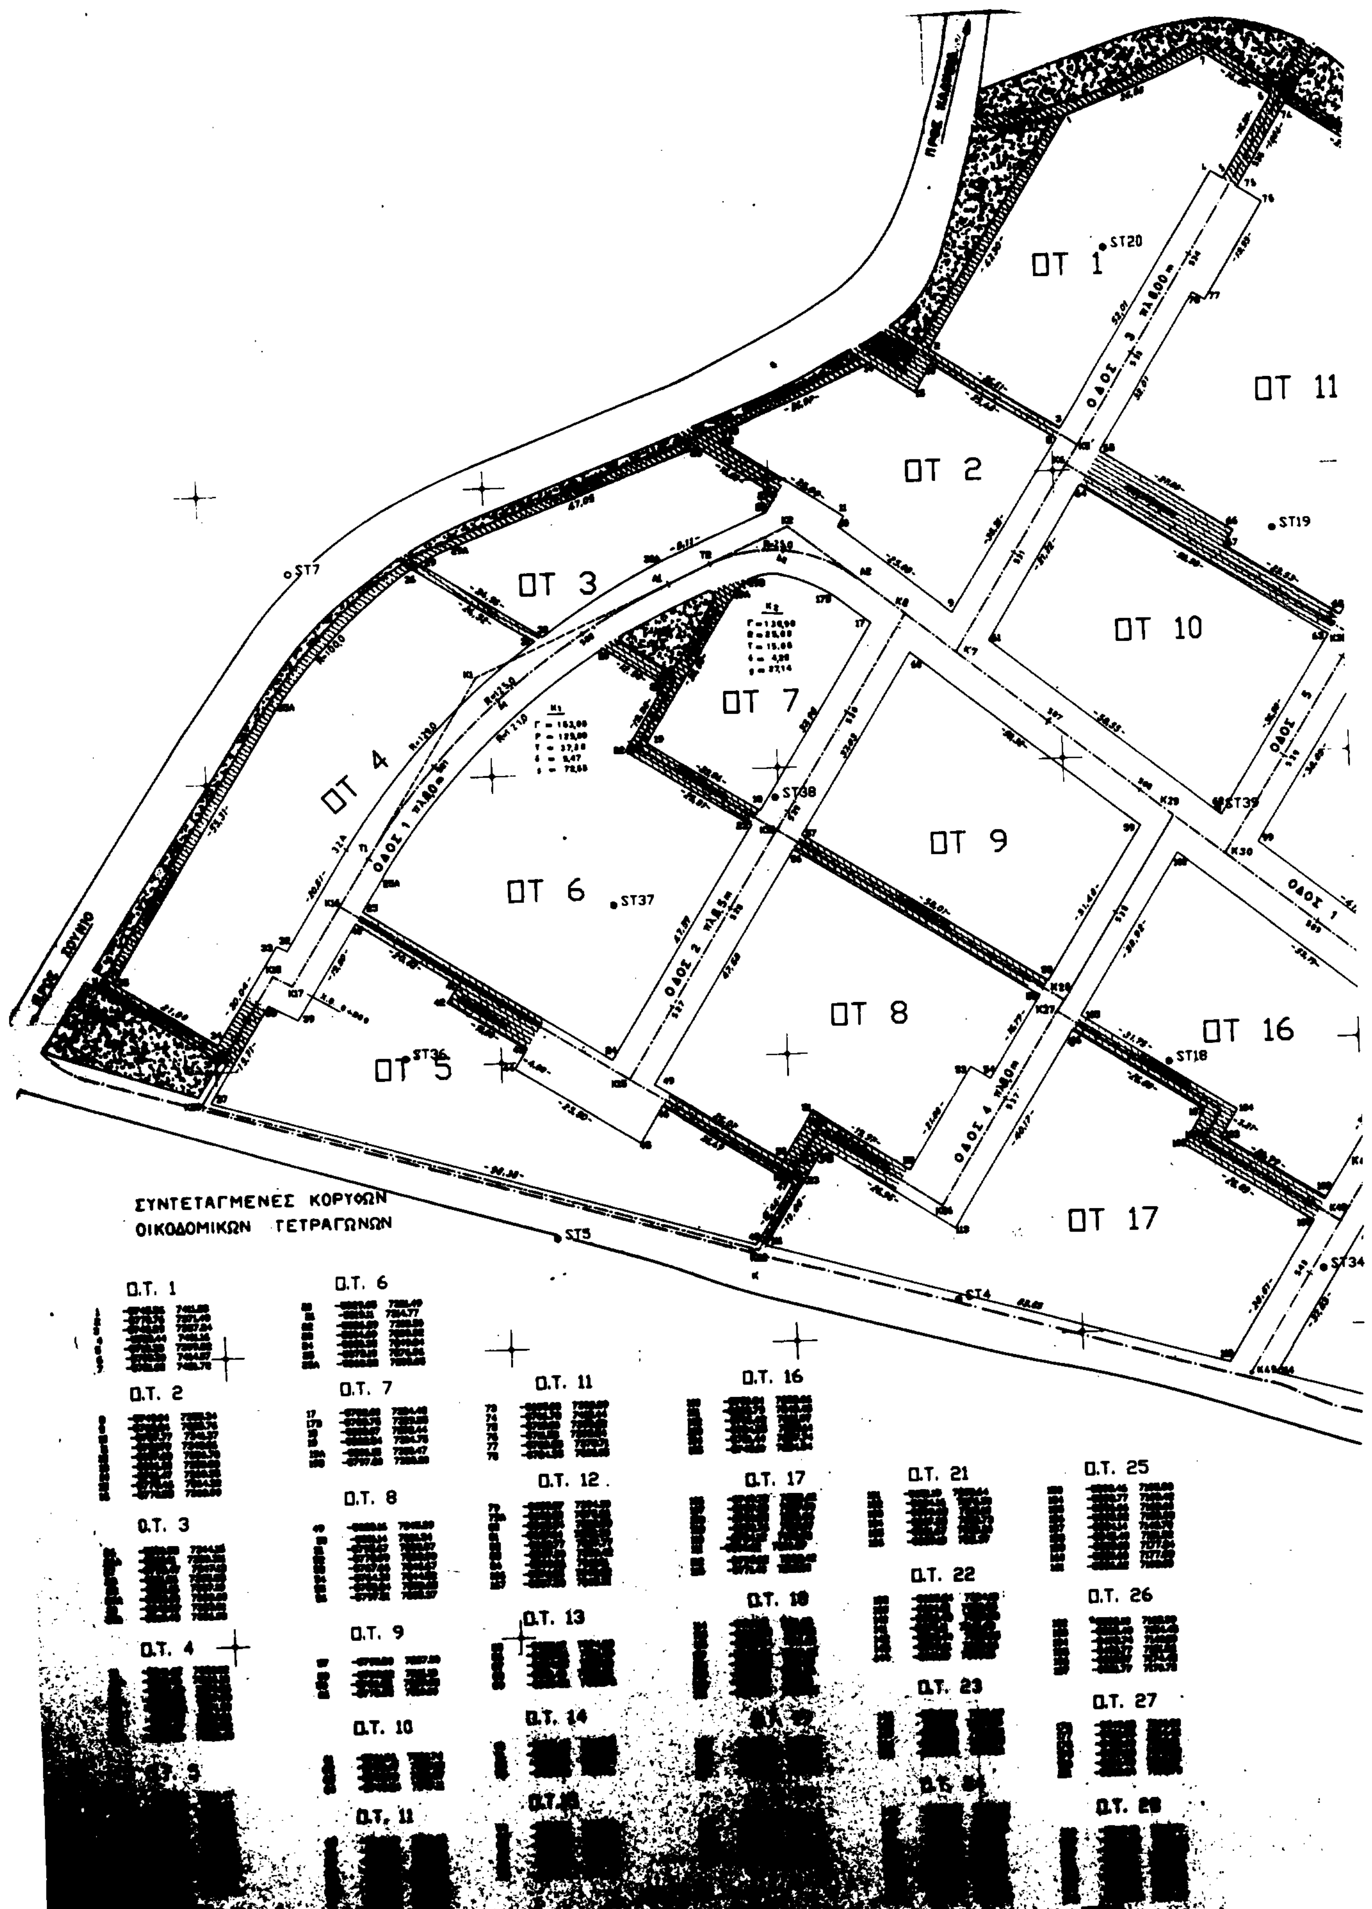
ΟΤ 1
ST20
ΟΤ 11
ΟΤ 2
ST19
ΟΤ 3
ST7
ΟΤ 10
ΟΤ 7
ΟΤ 4
ST38
ST39
ΟΤ 9
ΟΤ 6
ST37
ΟΔΟΣ 1
ΟΔΟΣ 2
ΟΔΟΣ 3
ΟΔΟΣ 4
ΟΔΟΣ 5
ΟΤ 8
ΟΤ 16
ST36
ΟΤ 5
ST18
ΟΤ 17
ST5
ST4
ST34
ΣΥΝΤΕΤΑΓΜΕΝΕΣ ΚΟΡΥΦΩΝ
ΟΙΚΟΔΟΜΙΚΩΝ ΤΕΤΡΑΓΩΝΩΝ
Ο.Τ. 1
Ο.Τ. 2
Ο.Τ. 3
Ο.Τ. 4
Ο.Τ. 6
Ο.Τ. 7
Ο.Τ. 8
Ο.Τ. 9
Ο.Τ. 10
Ο.Τ. 11
Ο.Τ. 12
Ο.Τ. 13
Ο.Τ. 14
Ο.Τ. 16
Ο.Τ. 17
Ο.Τ. 21
Ο.Τ. 22
Ο.Τ. 23
Ο.Τ. 25
Ο.Τ. 26
Ο.Τ. 27

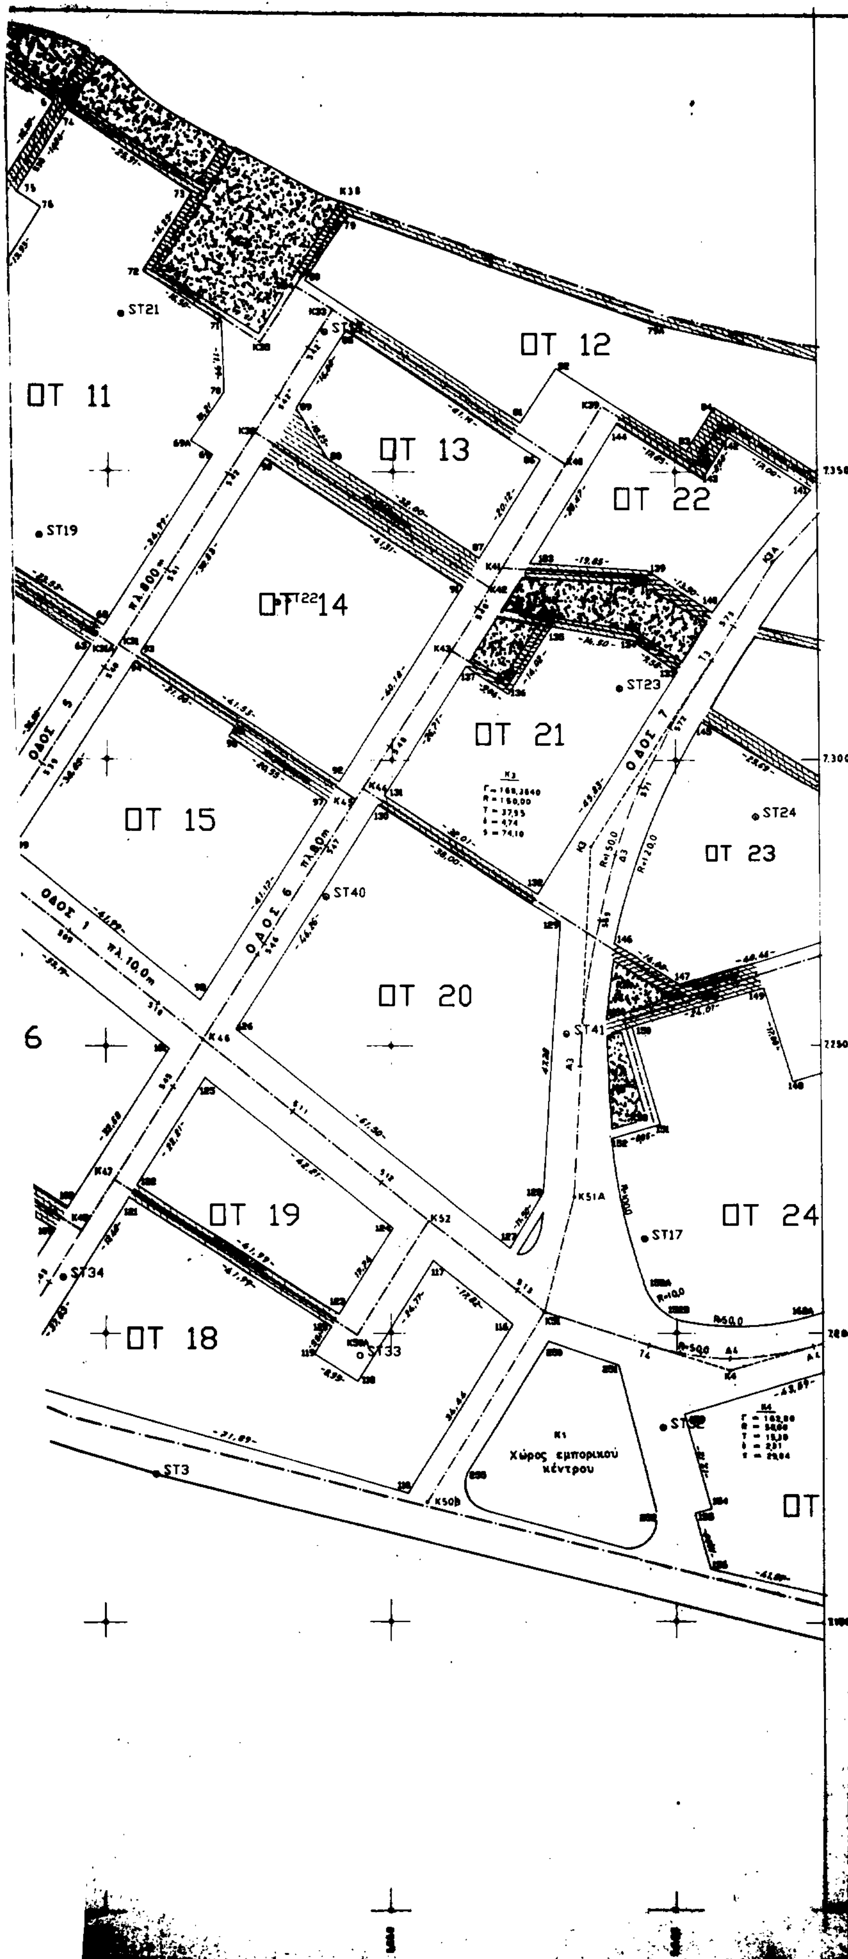

ΣΥΝΔΕΣΗ ΦΥΛΛΩΝ

1	2

ΟΙΚΟΔΟΜΙΚΟΣ ΣΥΝΕΤΑΙΡΙΣΜΟΣ

ΥΠΑΛΛΗΛΩΝ ΤΕΧ. ΔΙΕΥΘΥΝΣΗΣ

ΟΛΥΜΠΙΑΚΗΣ ΑΕΡΟΠΟΡΙΑΣ

ΕΦΑΡΜΟΓΗ ΡΥΜΟΤΟΜΙΚΟΥ ΣΧΕΔΙΟΥ

ΟΙΚΙΣΜΟΥ "ΟΛΥΜΠΙΑΚΟ ΧΩΡΙΟ".

ΔΙΑΓΡΑΜΜΑ ΕΦΑΡΜΟΓΗΣ ΡΥΜΟΤΟΜΙΑΣ

ΦΥΛΛΟ 1

ΥΨΟΜΕΤΡΑ ΕΡΥΘΡΑΣ
ΥΨΟΜΕΤΡΑ ΕΔΑΦΟΥΣ
ΑΡΙΘΜΗΣΗ ΔΙΑΤΟΜΩΝ
ΑΠΟΣΤΑΣΕΙΣ ΜΕΤΑΞΥ
ΑΠΟΣΤΑΣΕΙΣ ΑΠ' ΑΡΧΗΣ
ΧΙΛΙΟΜΕΤΡΗΣΗ
ΚΛΙΣΕΙΣ

ΟΔΟΜΙΚΟΣ ΣΥΝΕΤΑΙΡΙΣΜΟΣ
ΥΠΑΛΛΗΛΩΝ ΤΕΧ. ΔΙΕΥΘΥΝΣΗΣ
ΟΛΥΜΠΙΑΚΗΣ ΑΕΡΟΠΟΡΙΑΣ


ΡΥΜΟΤΟΜΙΚΟΥ ΣΧΕΔΙΟΥ
'ΟΛΥΜΠΙΑΚΟ ΧΩΡΙΟ'


ΜΕΛΕΤΗ ΟΔΩΝ


ΚΛΙΜΑΚΑ 1:500 /1:50
ΑΡΙΘ. ΣΧΕΔΙΟΥ 4

ΓΡΑΦΕΙΟ
Στ. Φωτοπουλος
Κων/νος Φωτοπουλος

ΑΘΗΝΑ 1992

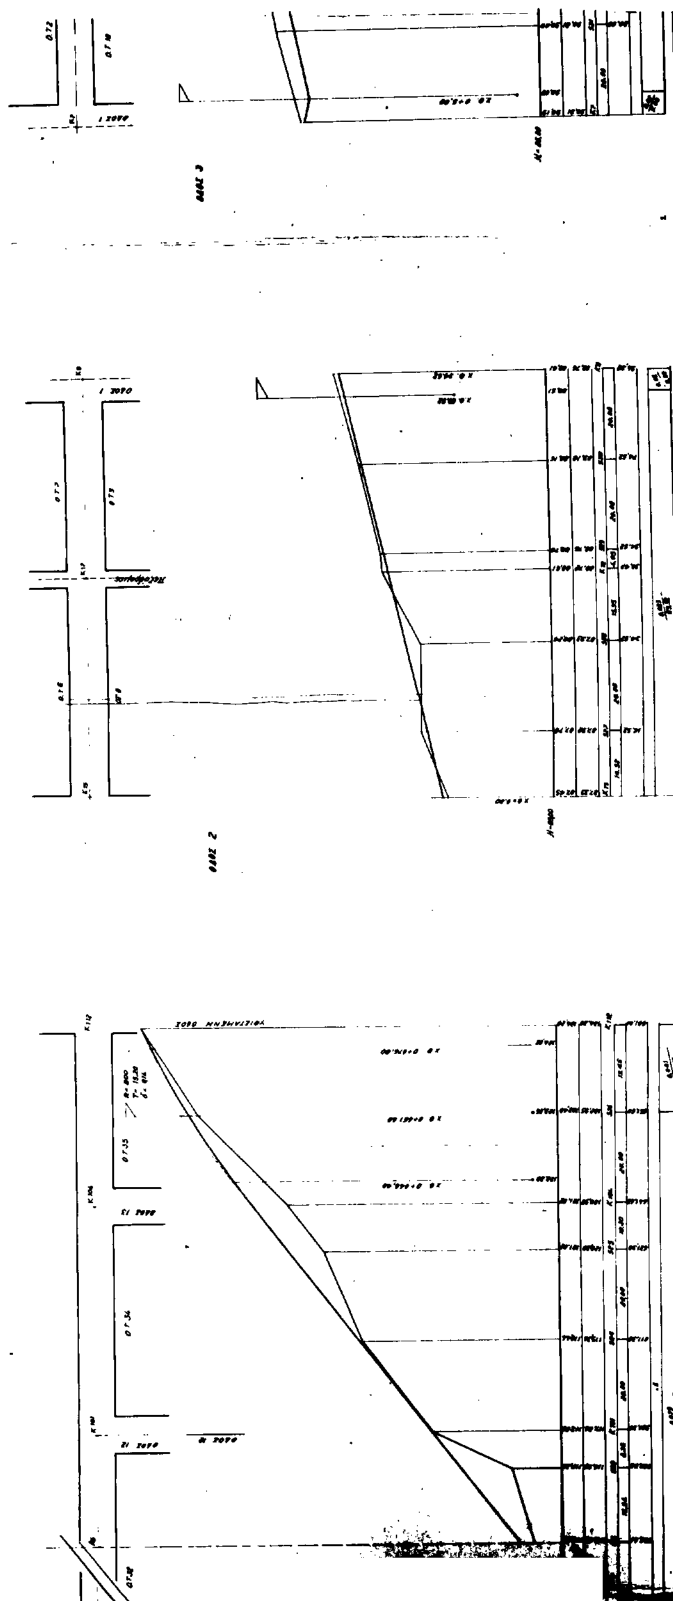

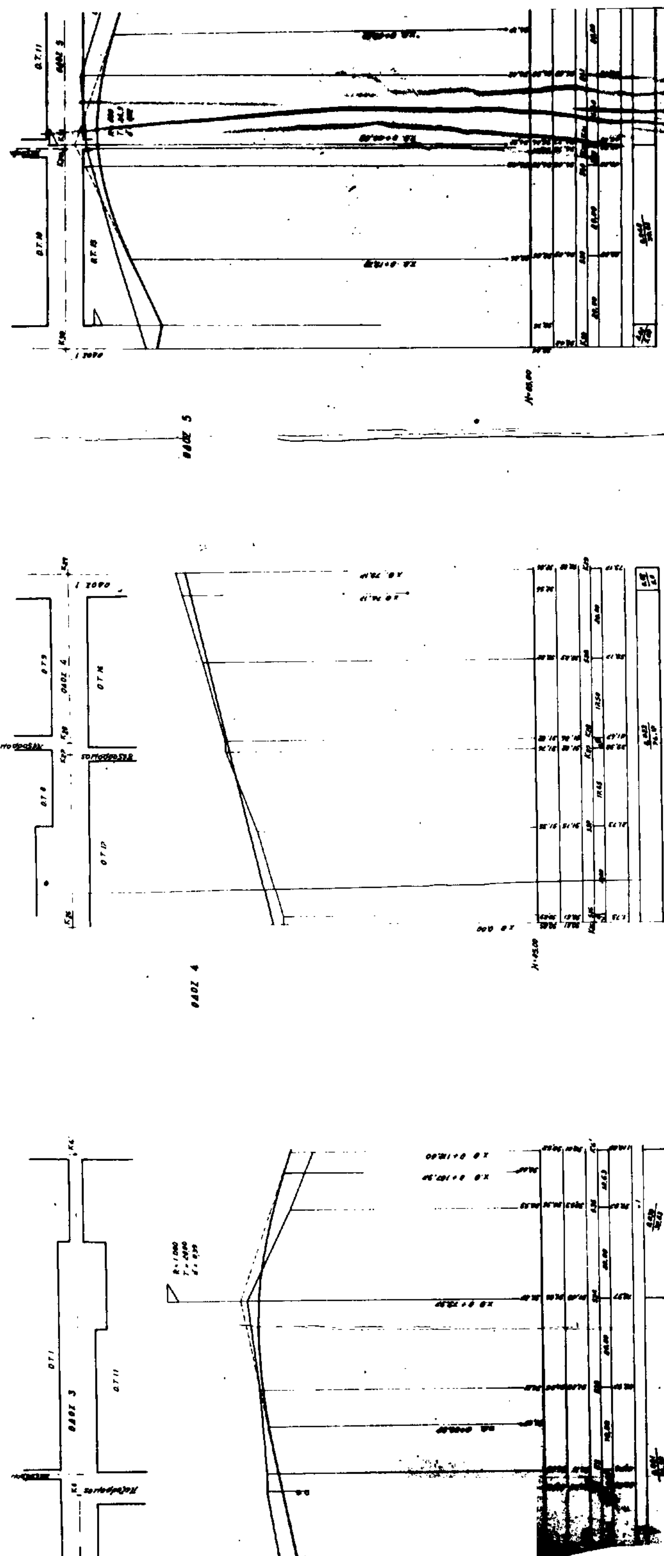

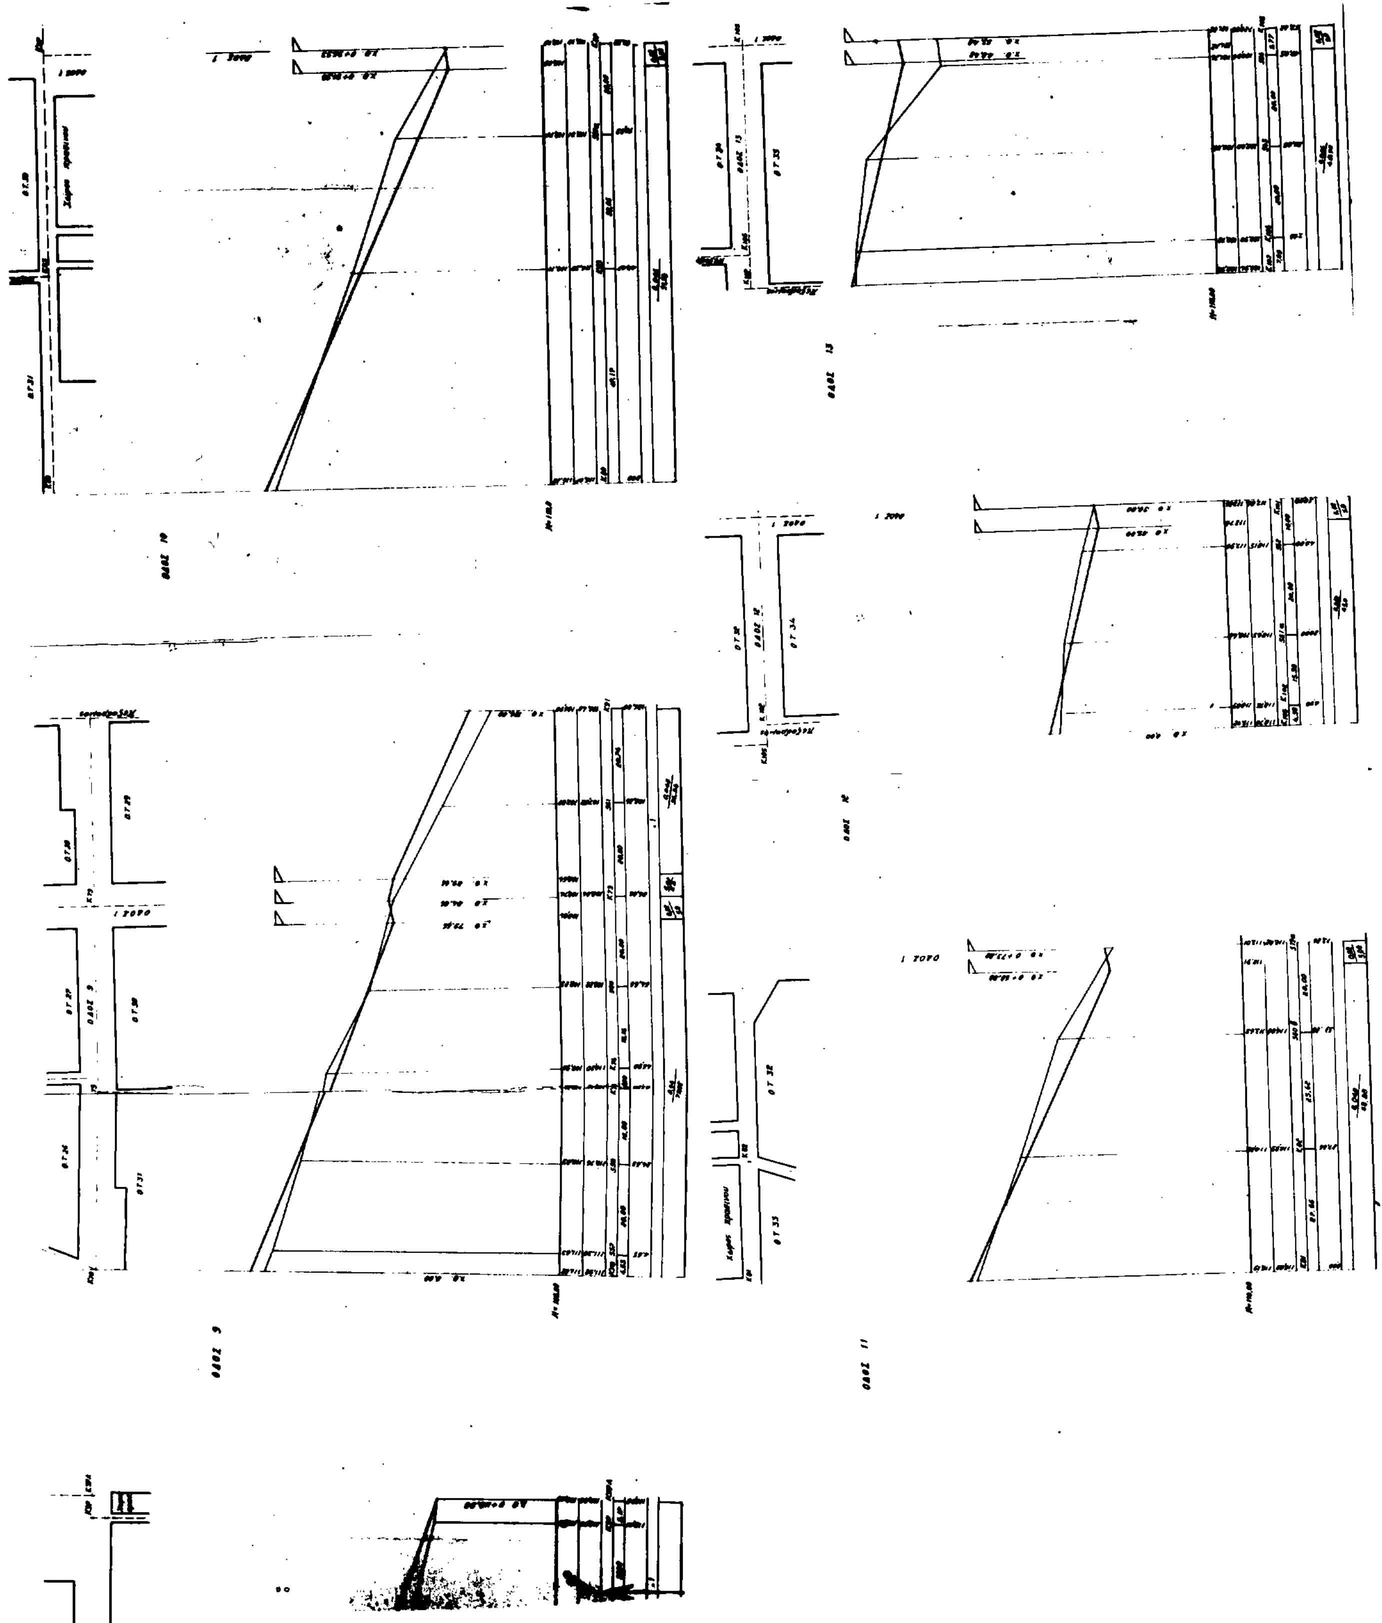
ΟΔΟΣ 10
ΟΔΟΣ 13
ΟΔΟΣ 12
ΟΔΟΣ 9
ΟΔΟΣ 11

ΑΝΑΚΟΙΝΩΣΕΙΣ

Αριθ. Δ12δ/37617 (7)

Ειδοποίηση παρακατάθεσης αποζημίωσης ακινήτων που έχουν ρυμοτομηθεί με το εγκεκριμένο ρυμοτομικό σχέδιο του Δήμου Μεταμόρφωσης για την κατασκευή του ανισόπεδου κόμβου της Ε.Ο. Αθηνών Λαμίας με την Λεωφ. Τατοΐου σύμφωνα με τις ενδείξεις της πράξης αναλογισμού 18/88.

Ο ΥΠΟΥΡΓΟΣ ΠΕΡΙΒΑΛΛΟΝΤΟΣ, ΧΩΡΟΤΑΞΙΑΣ ΚΑΙ ΔΗΜΟΣΙΩΝ ΕΡΓΩΝ

Έχοντας υπόψη:

1) Τις διατάξεις του ν.δ. 17.7.1923 «Περί σχεδίων πόλεων, κωμών κλπ».(ΦΕΚ 228 Α/23).

2) Τις διατάξεις του ν. δ/τος 797/71 «Περί αναγκαστικών απαλλοτριώσεων» (ΦΕΚ 1Α/71).

3) Την εξουσιοδοτική απόφαση του Υπουργού ΠΕΧΩΔΕ Δ17α/01/Φ.2.1./24.8.89 ΦΕΚ 666/6.9.89 τ. Β'.

4) Τον πίνακα παρακατάθεσης της αποζημίωσης με ημερομηνία 14.7.92 που καθορίστηκε με την απόφαση του Εφετείου Αθηνών 6063/1992 για ακίνητα που ρυμοτομήθηκαν με το εγκεκριμένο ρυμοτομικό σχέδιο του Δήμου Μεταμόρφωσης για τη κατασκευή του ανισόπεδου κόμβου της Ε.Ο. Αθηνών Λαμίας με τη Λεωφ. Τατοΐου σύμφωνα με τις ενδείξεις της πράξης αναλογισμού 18/88

5) Τις διατάξεις του Π.Δ. 69/88 ΦΕΚ 28/16.2.88 τ. Δ' «Οργανισμός Γ.Γ.Δ.Ε.», ειδοποιούμε:

Τα πρόσωπα που έχουν ή αξιώνουν εμπράγματα στα παραπάνω ακίνητα που έχουν ρυμοτομηθεί, όπως σημειώνονται στα στοιχεία προδικασίας του άρθρου 5 του ν. 653/77 ότι η αποζημίωση για τα ακίνητα αυτά έχει κατατεθεί στο Ταμείο Παρακαταθηκών και Δανείων, ύστερα από τον συμψηφισμό δικαιωμάτων και υποχρεώσεων που προβλέπει το άρθρο 6 του ν. 5269/31 με την έκδοση του γραμματίου παρακαταθήκης 1645/9.10.92 για συνολικό ποσό 10.838.666.

Η παρακατάθεση της αποζημίωσης, έγινε υπέρ των προσώπων που αναγράφονται παρακάτω και θα καταβληθεί μόνο στα πρόσωπα που θα αναγνωριστούν δικαιούχοι.

Βασίλειος Καρποδίνης και Θουκυδίδης Καρποδίνης (ιδιοκτησία 83) δραχμές 10.838.666

Η παρούσα να δημοσιευθεί στην Εφημερίδα της Κυβερνήσεως.

Αθήνα, 4 Νοεμβρίου 1992

Με εντολή Υπουργού
Η Τμηματάρχης
ΕΛΕΝΗ ΔΗΜΗΤΡΙΟΥ

ΔΙΟΡΘΩΣΕΙΣ ΣΦΑΛΜΑΤΩΝ

(8)

Στο ΦΕΚ 246Δ/18.3.92 στο οποίο δημοσιεύτηκε η (Απόφαση 4292/Π-138/13.2.92) του Νομάρχη Ανατ. Αττικής και συγκεκριμένα στη σελίδα 2422 στη 2η στήλη και κάτω από τον υπ' αριθ. 17ο στίχο εκ των άνω, προστίθεται η εξής φράση:

«3. Γραφεία μέχρι ποσοστό 15% του Σ.Δ. ανά ανεξάρτητη πολεοδομική ιδιοκτησία»

(Από τη Νομαρχία Ανατ. Αττικής)

(9)

Στην ακύρωση της 19559/210/92 (ΦΕΚ 811 Δ'/92) απόφαση του Νομάρχη Αθηναίων που δημοσιεύτηκε στο ΦΕΚ 1133/5.11.1992 (τ.Δ') επιφέρεται η πιο κάτω διόρθωση:

Από τη λανθασμένη ημερομηνία της απόφασης «5 Σεπτεμβρίου 1992» στη σωστή «5 Νοεμβρίου 1992».

(Από το Εθνικό Τυπογραφείο)

ΑΠΟ ΤΟ ΕΘΝΙΚΟ ΤΥΠΟΓΡΑΦΕΙΟ